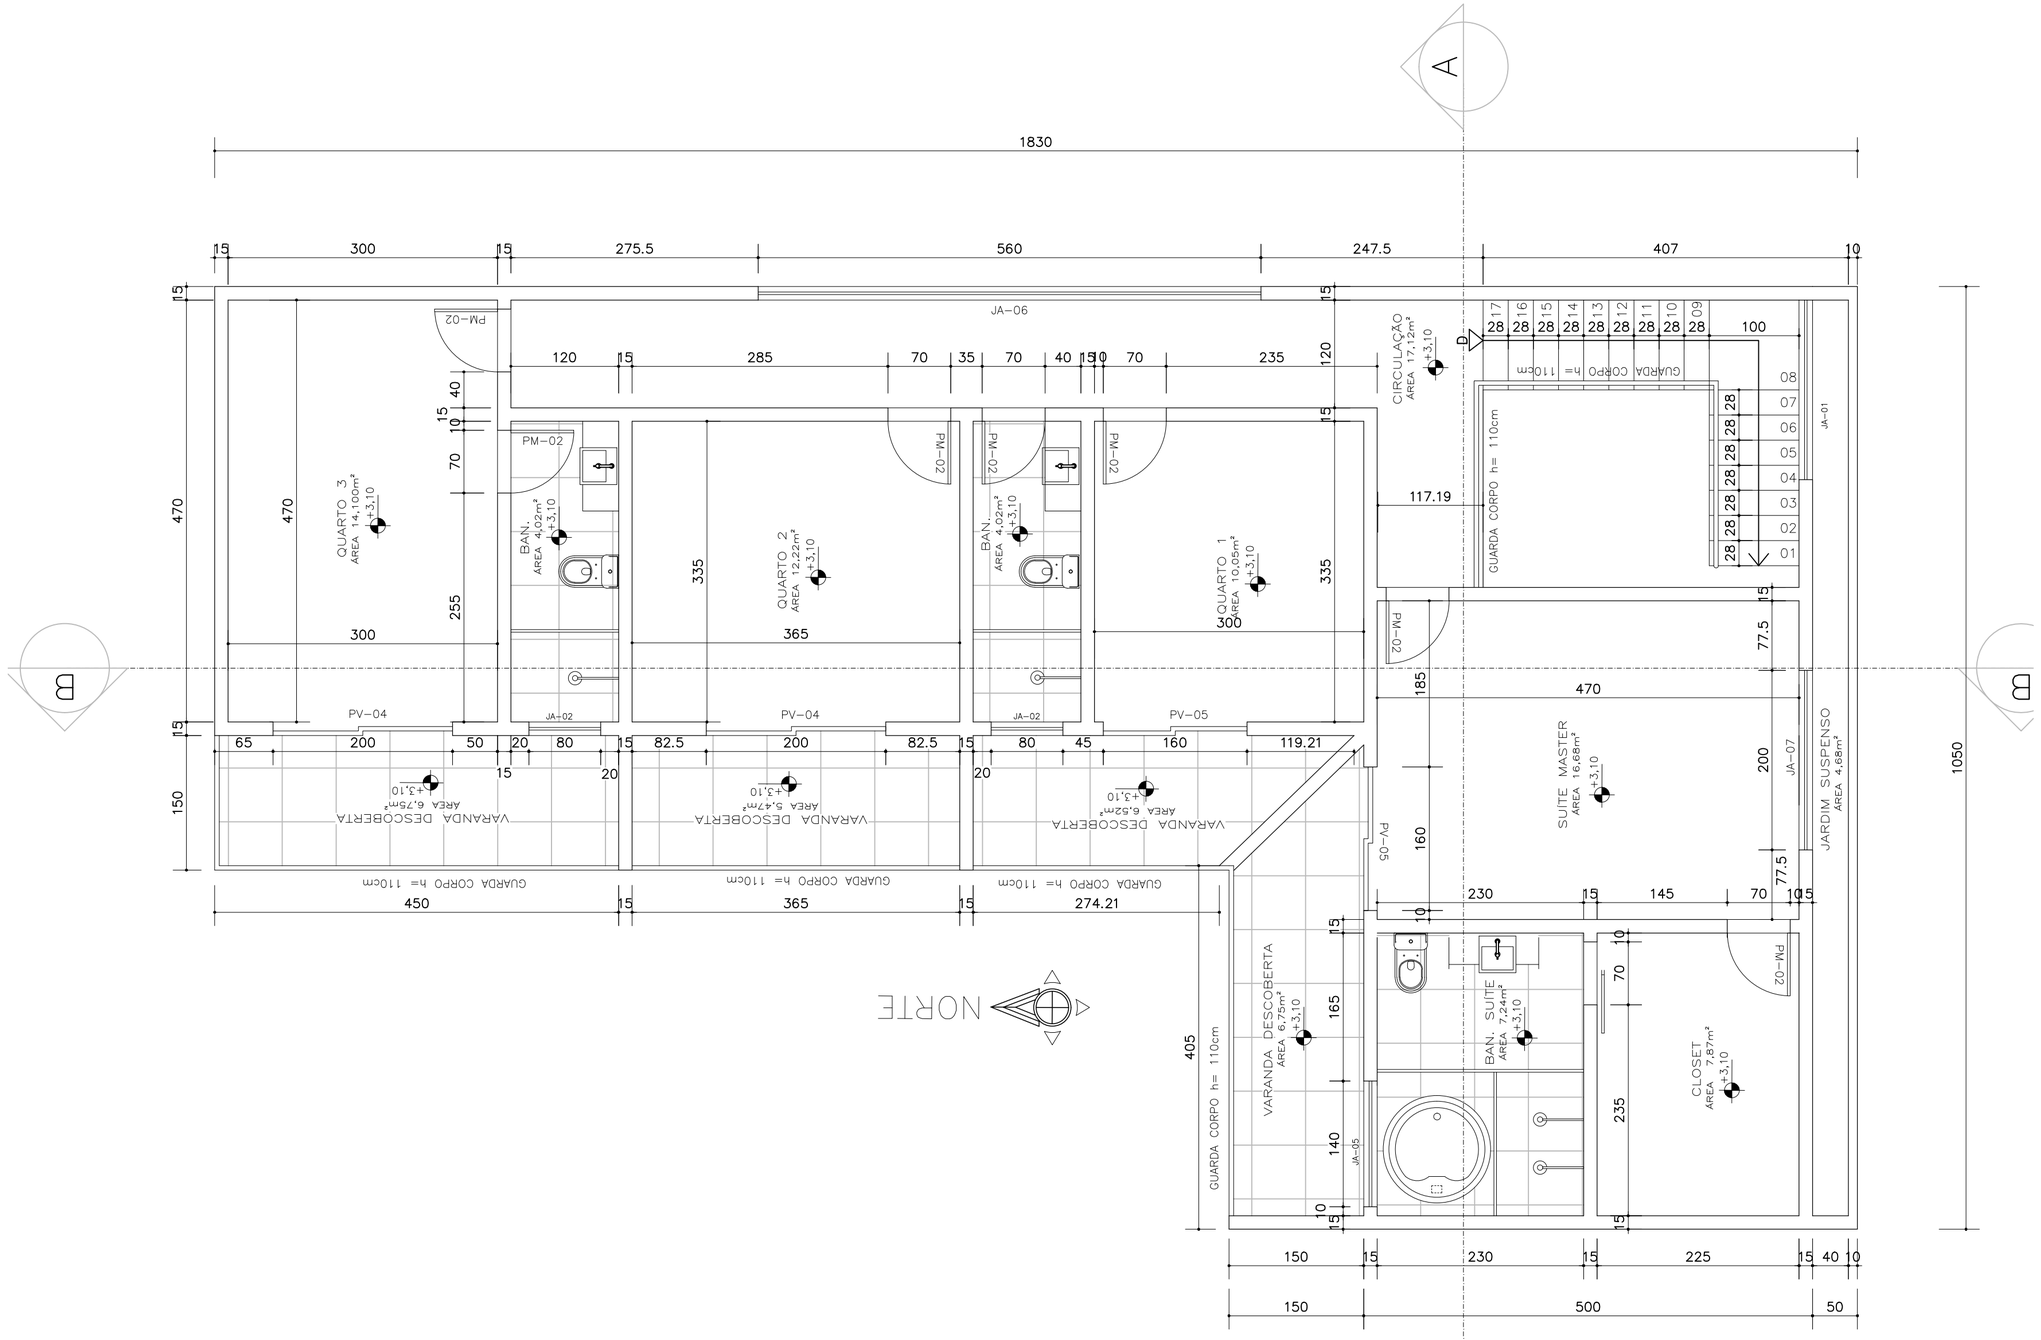

PLANTA 2ºPAVIMENTO
ESC. 1:50

LOTE 38 QUADRA 17 CONDOMINIO GRAN PARK– VESPASIANO
ÁREA – 2° PAV. = 116.50m²